


# Stadt Wiesmoor

## Bebauungsplan A7 1. Änderung

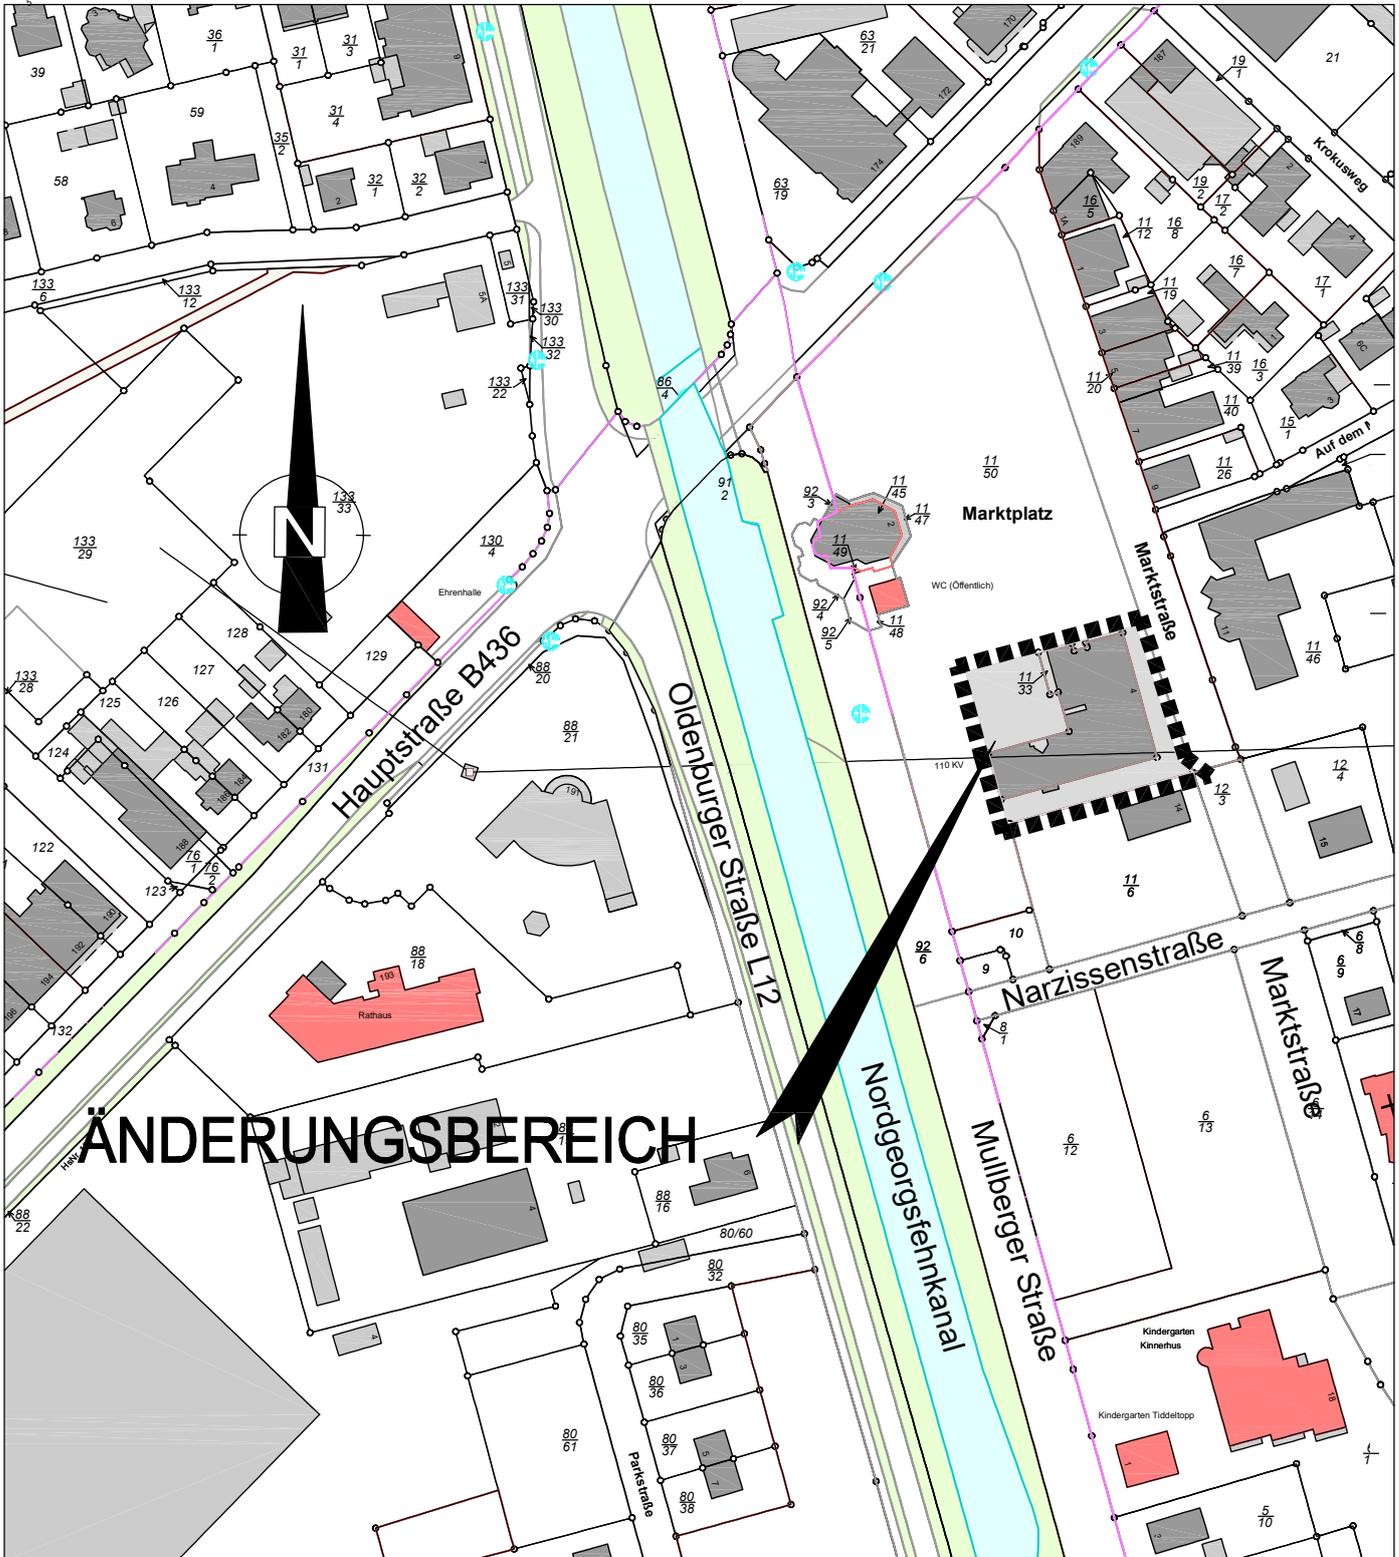

Planungsstand: 04.06.2018



Grenze des räumlichen Geltungsbereiches  
der 1. Änderung des Bebauungsplanes A 7

Maßstab: 1:2.000