


BEBAUUNGSPLAN A25 AMSELWEG-SÜD AUFTEILUNGSPLAN

BAUABSCHNITT II 2019

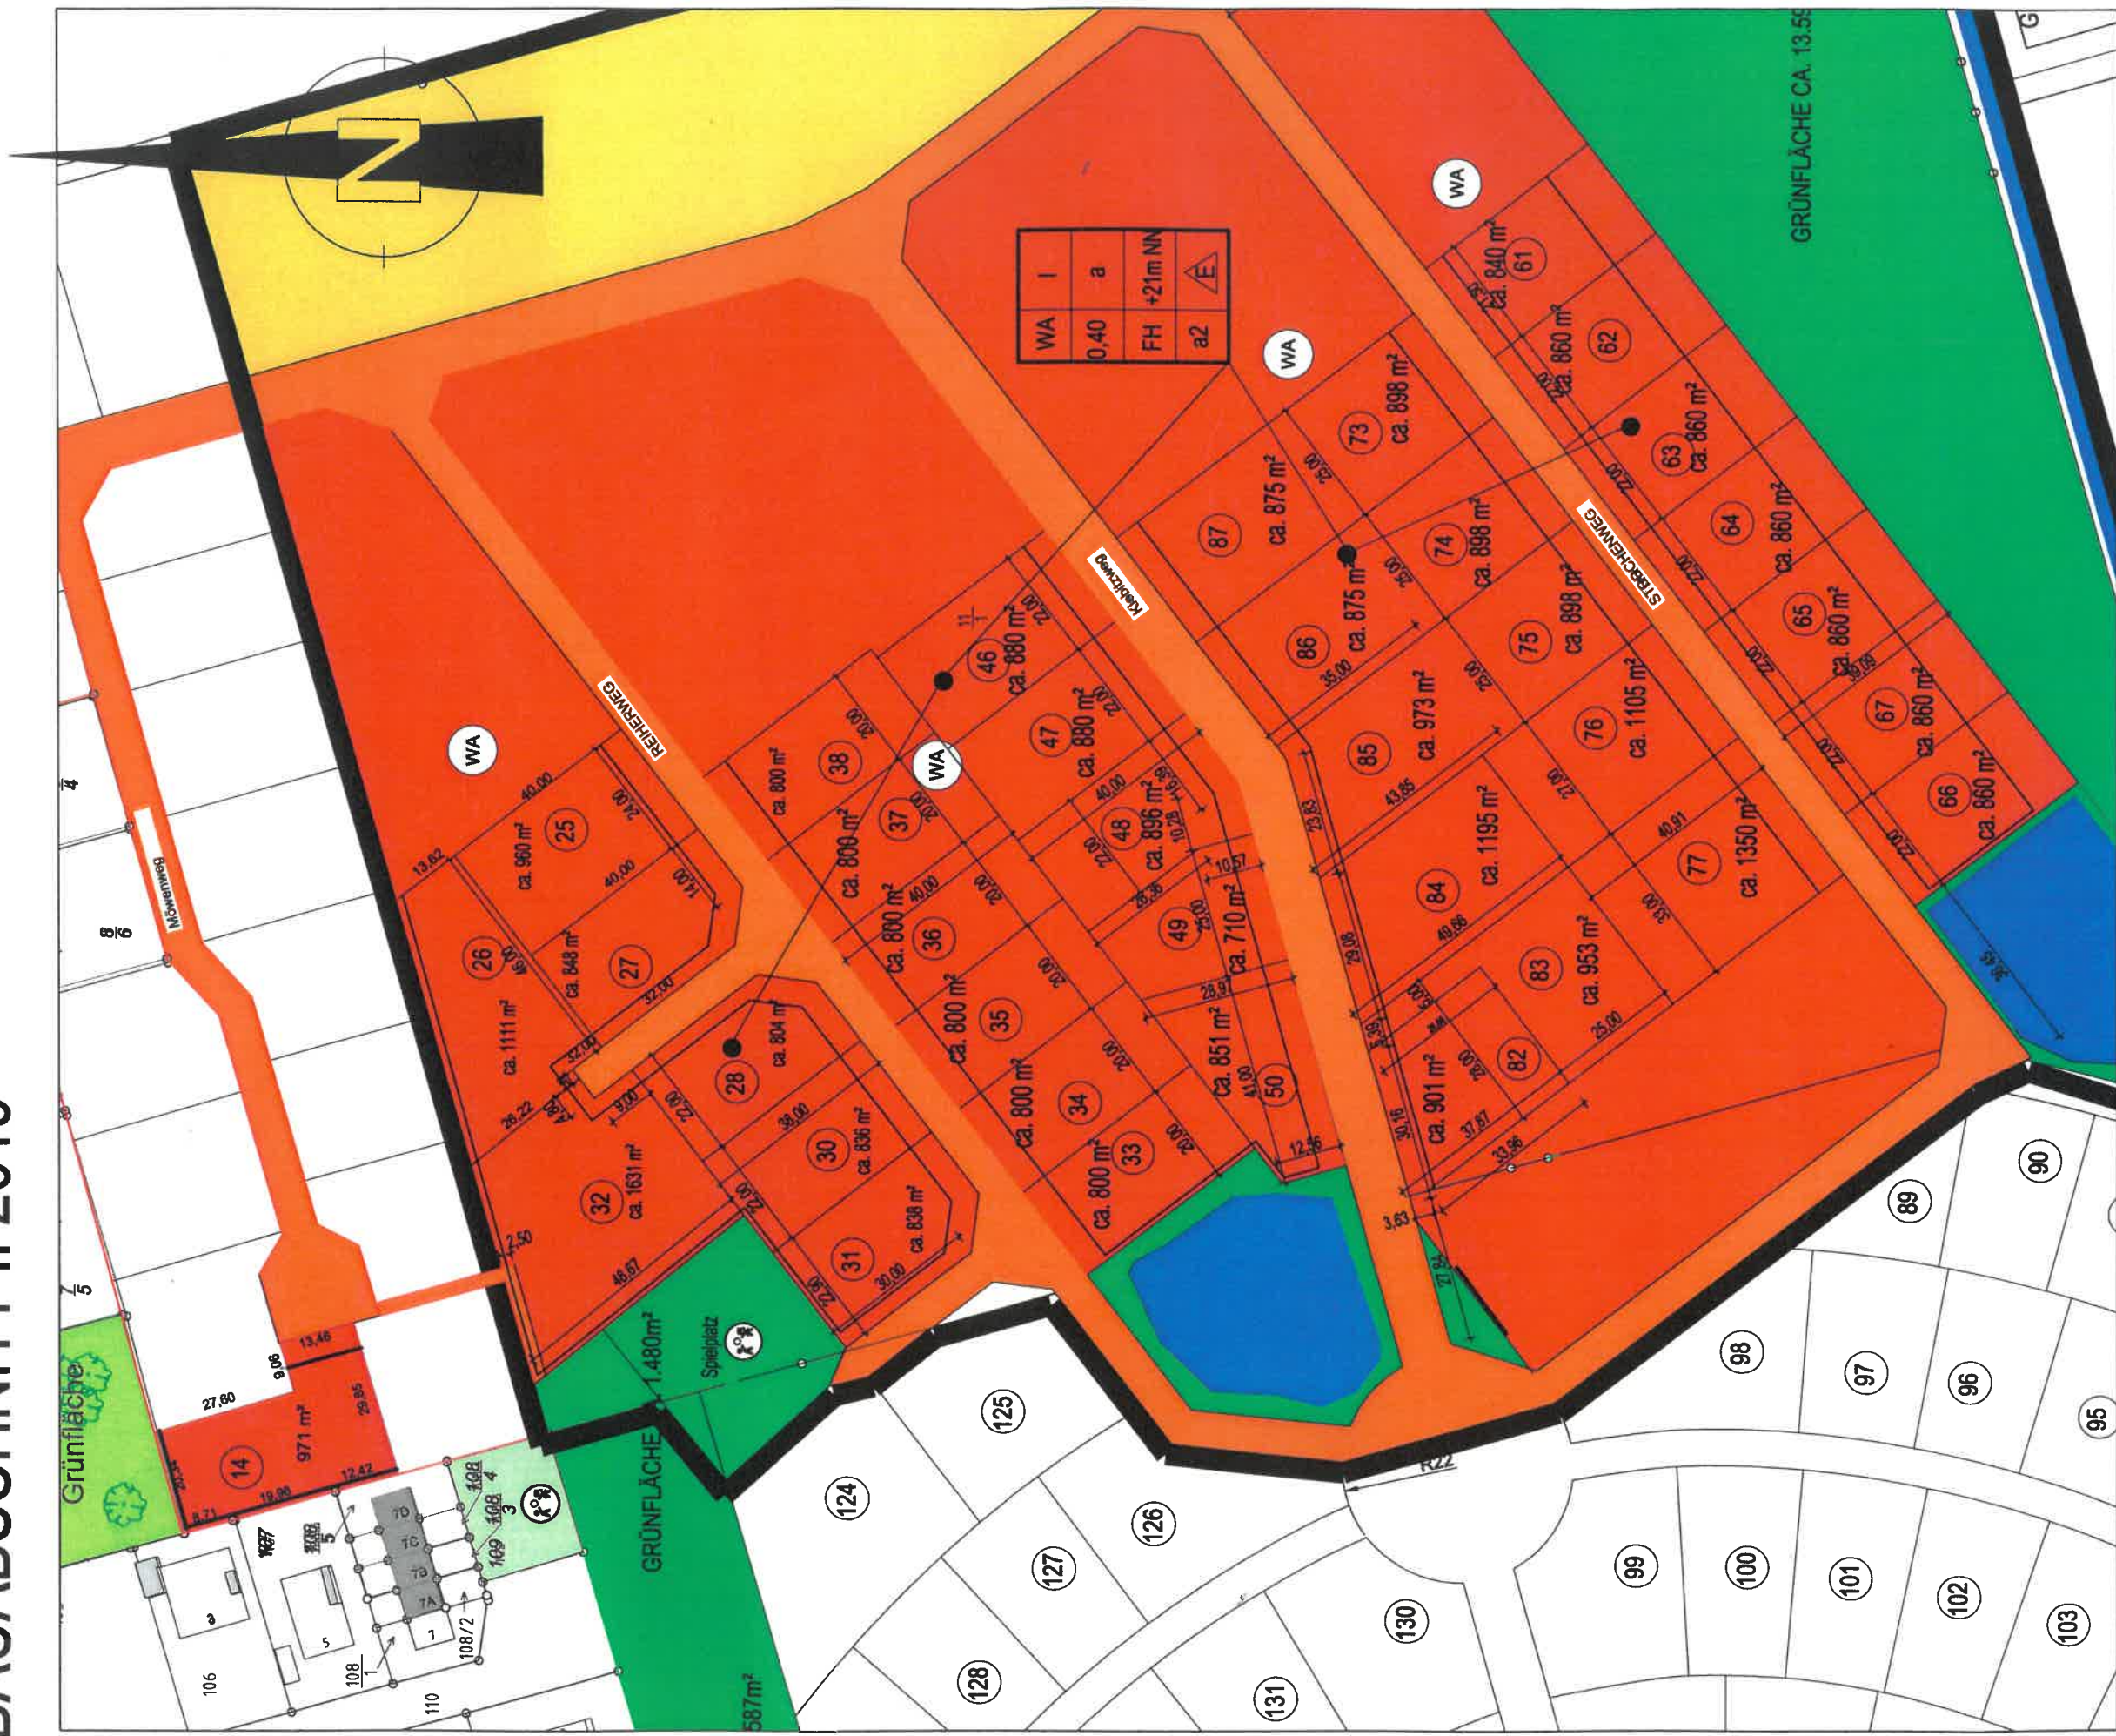

0,4 Grünflächenzahl GRZ

I Anzahl der max. zulässigen Vollgeschosse

FH Firsthöhe über NN in Metern

a2 abweichende Bauweise
(siehe hierzu TF Nr. 4 Bebauungsplan A25 Stadt Wiesmoor)

a2 max. l= 18m 2 Whg.

nur Einzelhäuser zulässig

△E Pflanzgebote lt. Bebauungsplan A25 beachten

65

GRUNDSTÜCKSNUMMER

BAUGRENZE



EINFAMILIENHAUS

26.09.2019

M.: 1:1250

D. SCHOON