


BEBAUUNGSPLAN C2 DER STADT WIESMOOR

7. ÄNDERUNG

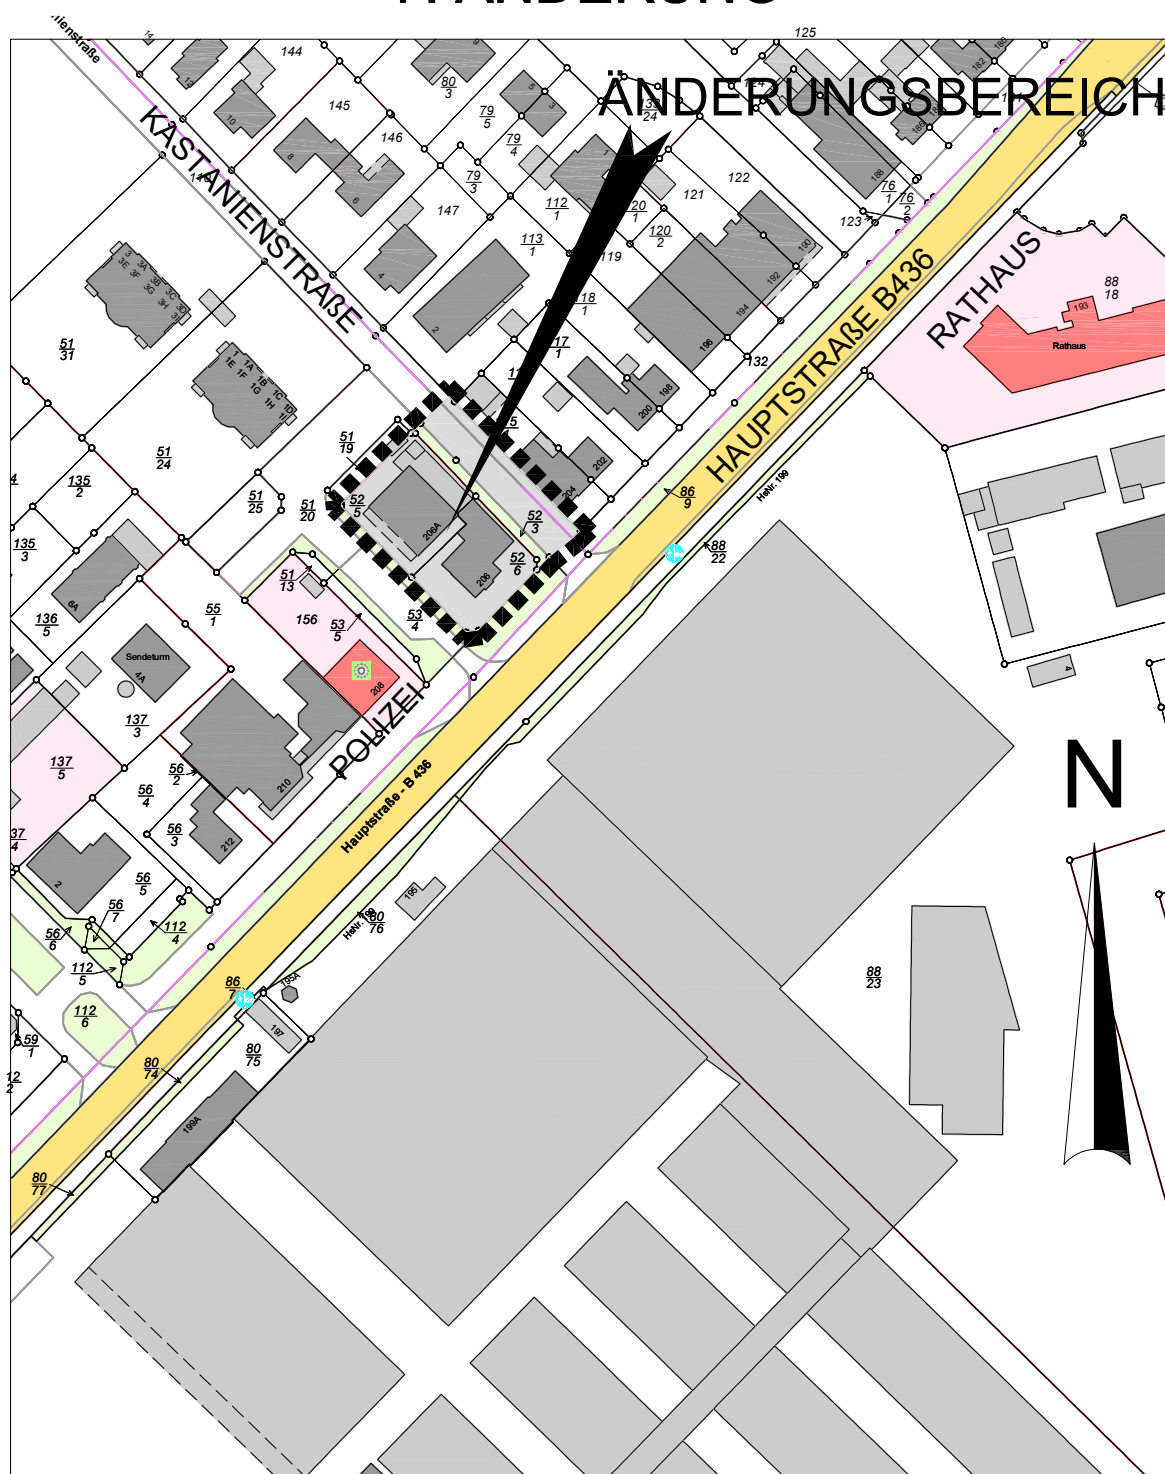

M.: 1:2000

GEMARKUNG WIESMOOR
FLUR 7

STADT WIESMOOR
FACHBEREICH 4
05.12.2019 D. SCHOON