


B-PLAN A6 GEWERBEGEBIET WIESEDERFEHN -HOPELSER WEG 2020

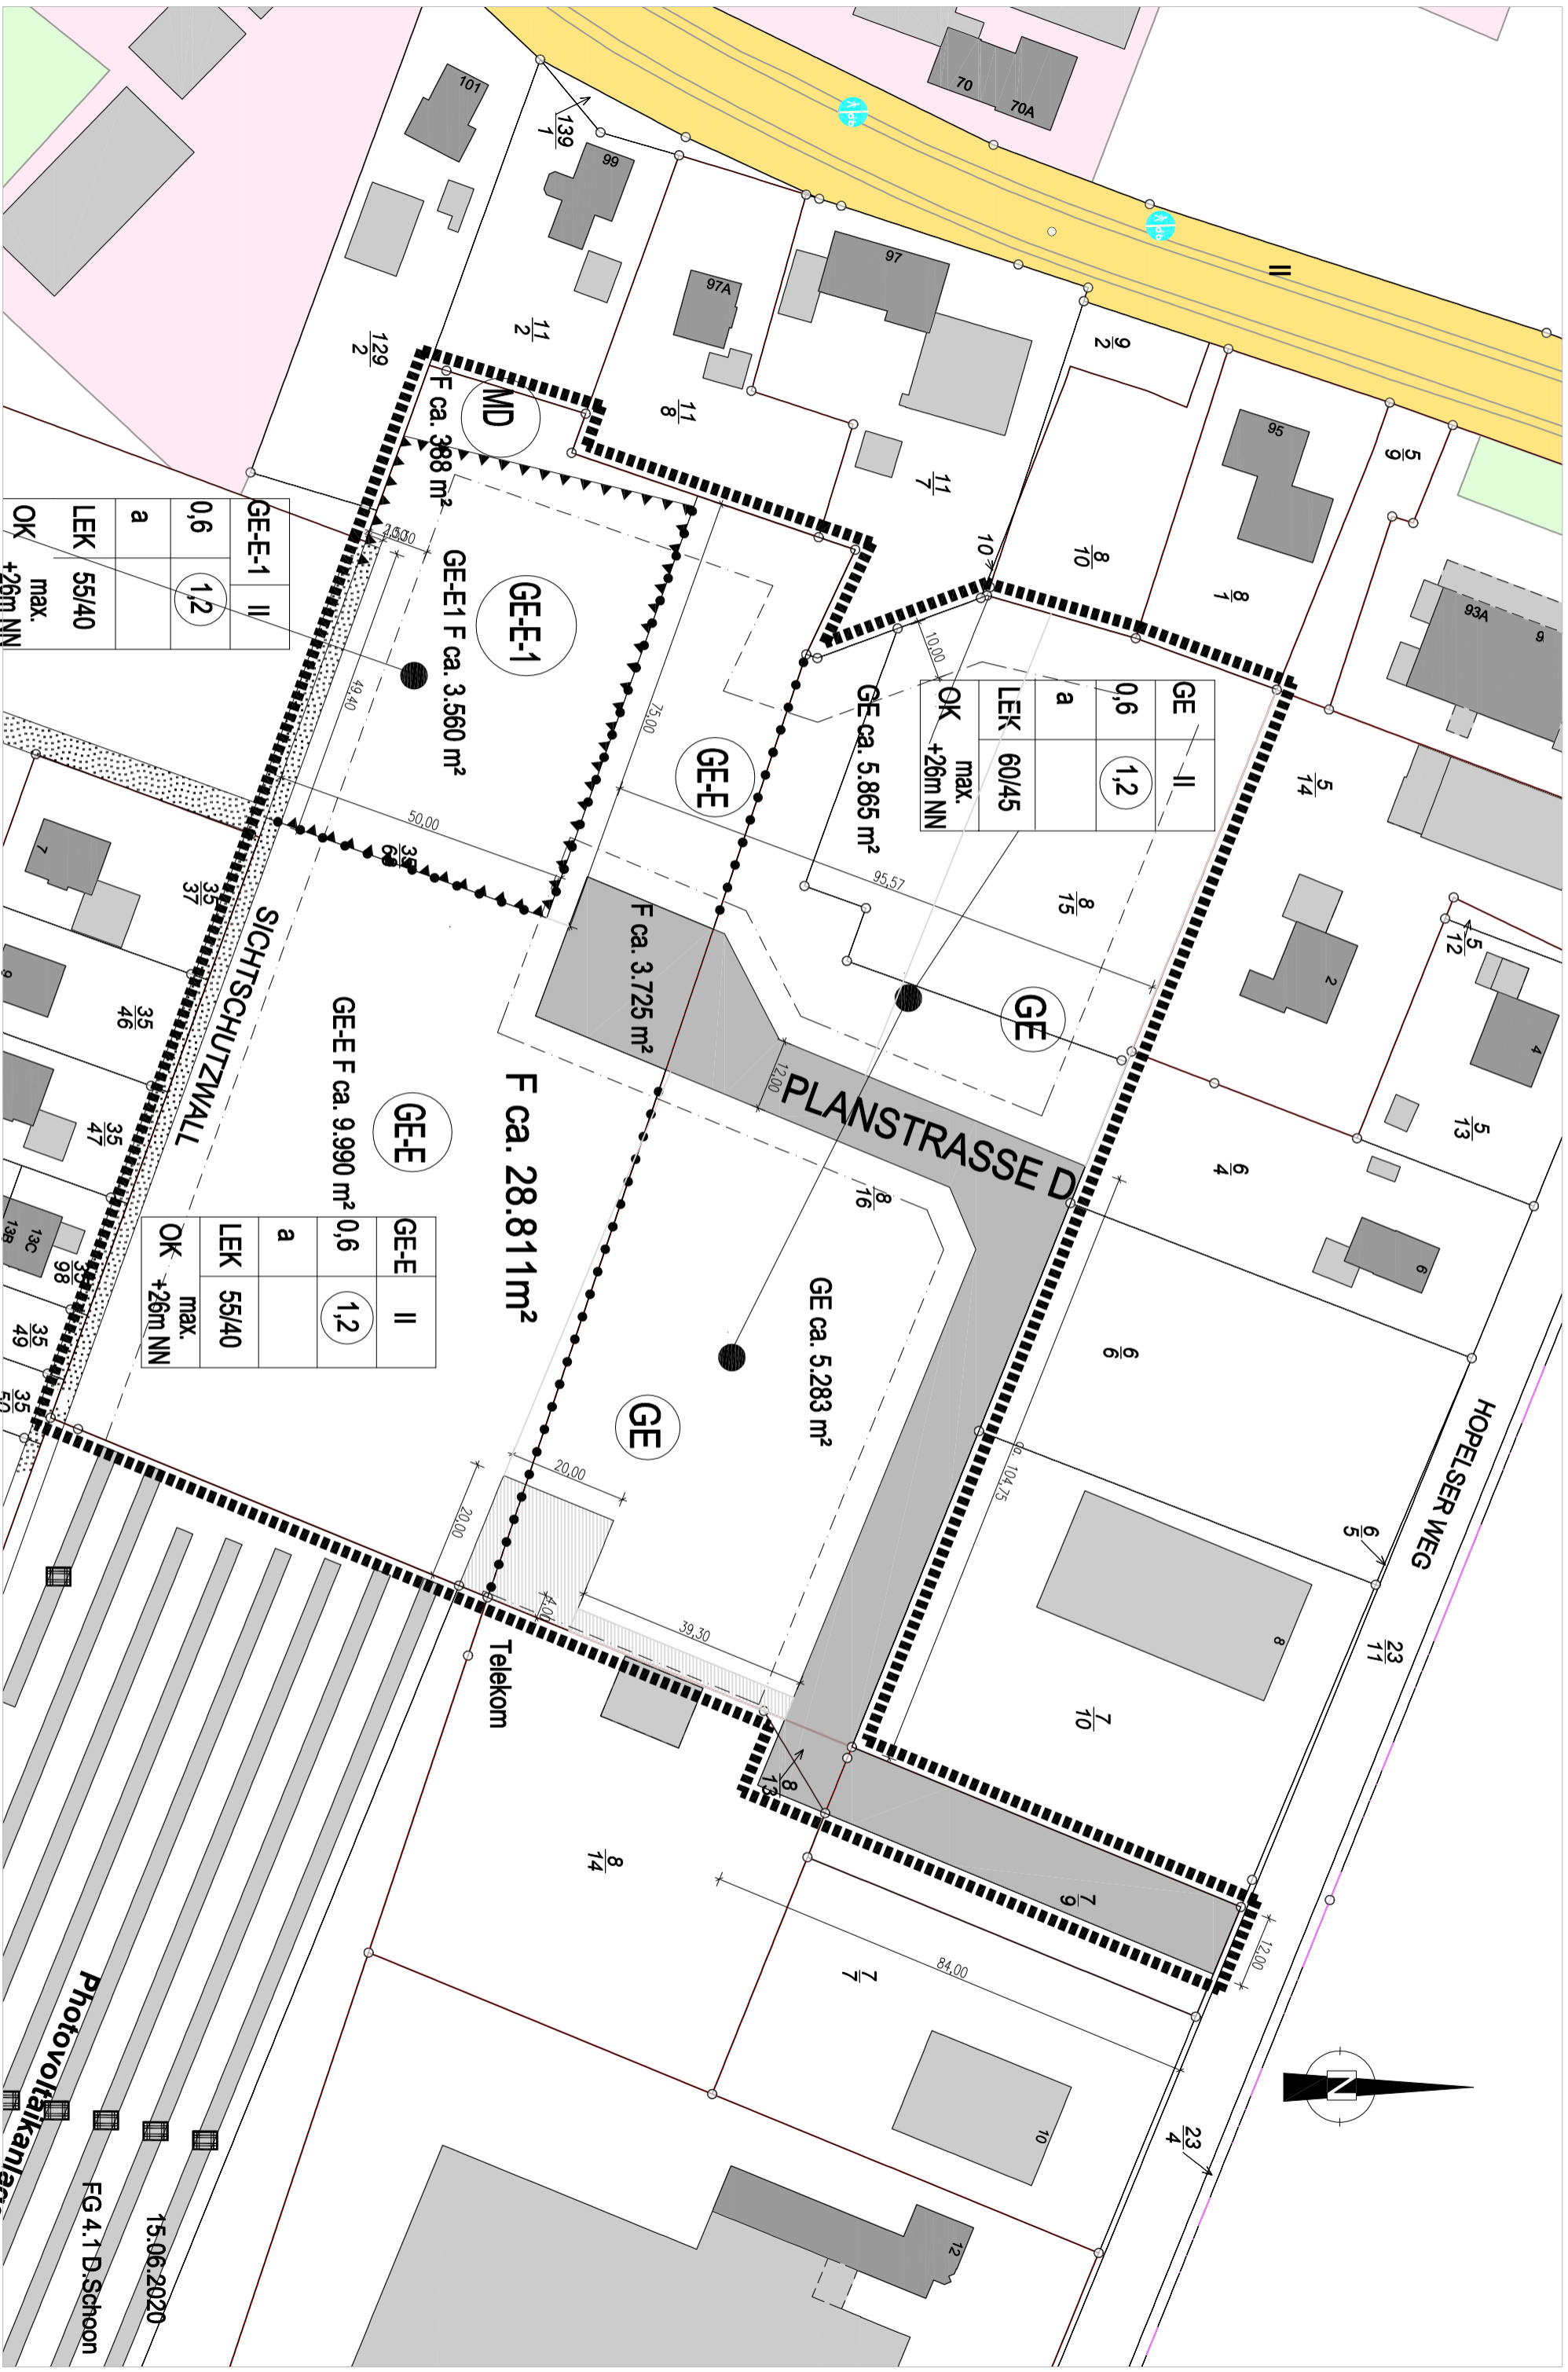

15.06.2020

FG 4.1 D. Schön

Photovoltaikanlage